


KOUTER CAMPING NV PLAN PERCEEL

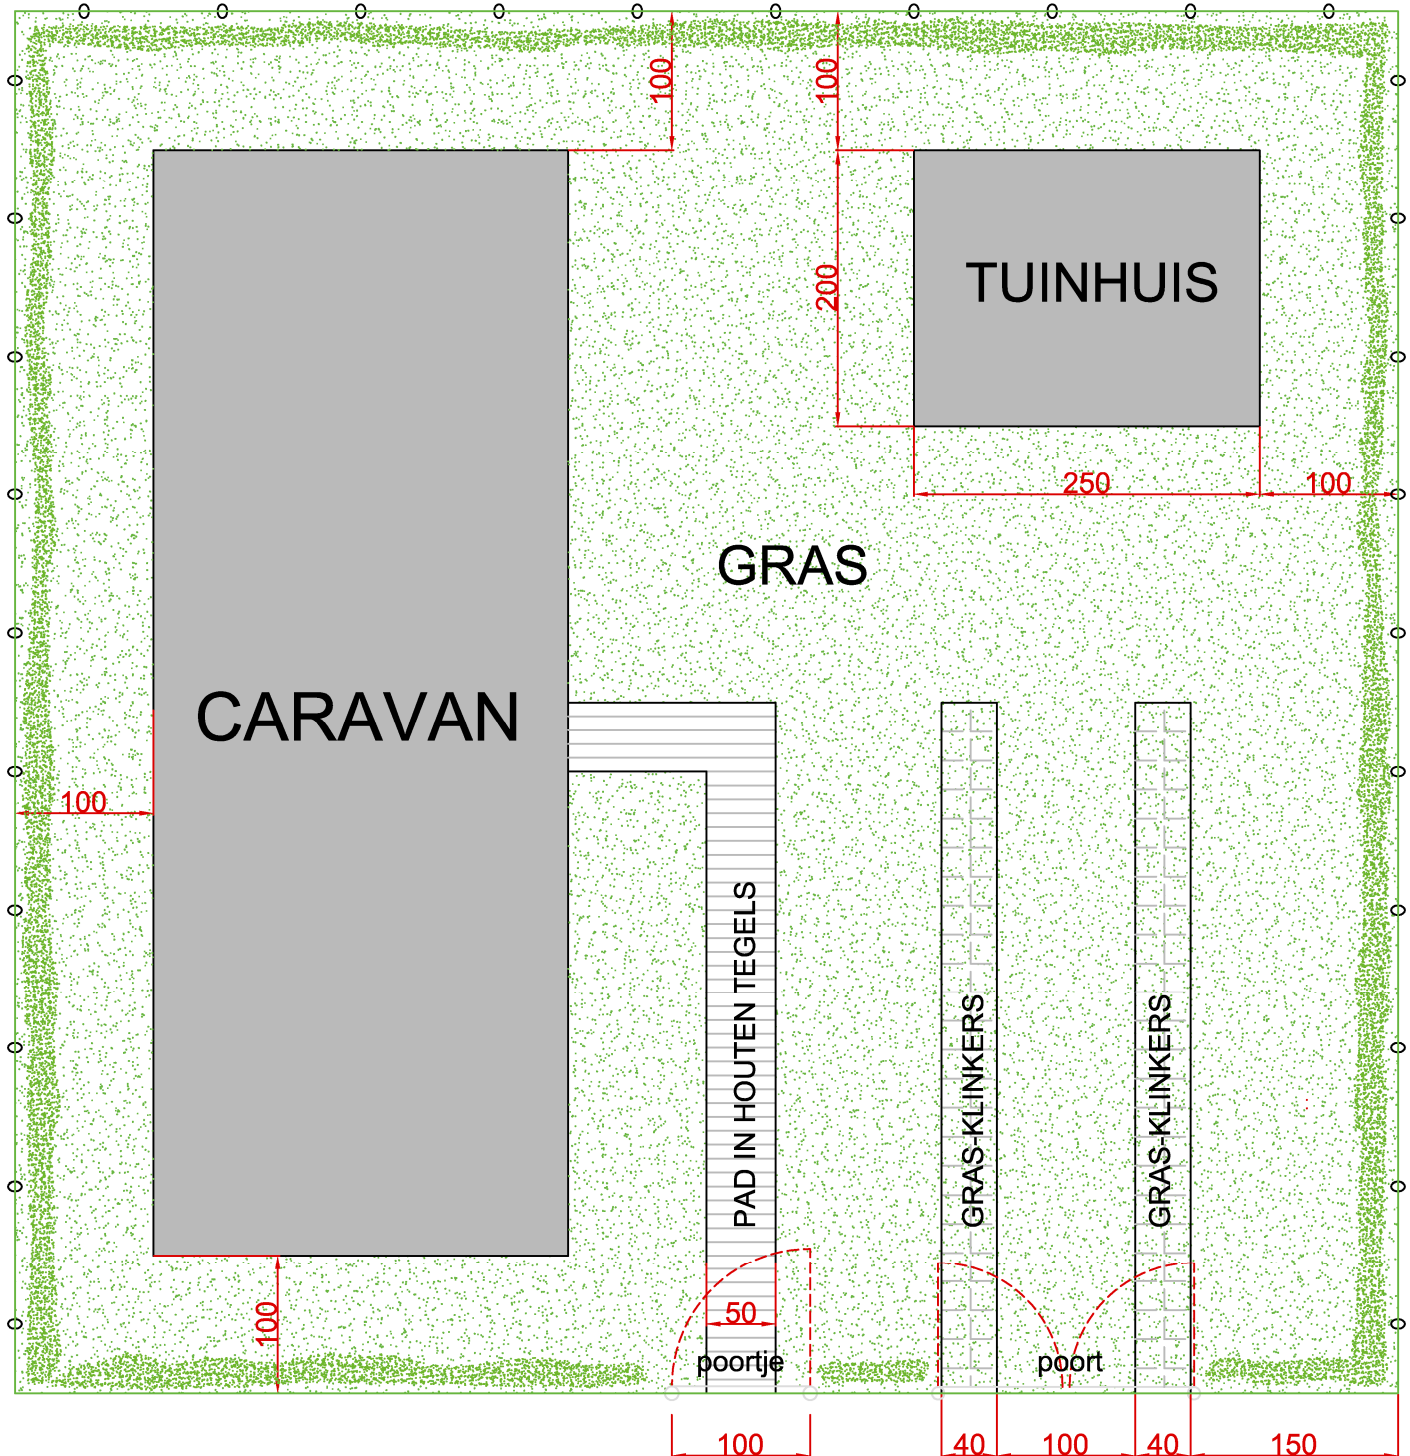

Vrijblijvend terras 20 m² met houten tegels

Zijkanten, voor- en achterkant :

Bekaert draad met betonplaat (totale hoogte 1 m) + haag van groene Lugustrum